

WHG 6
2 ZIMMER + ATELIER
DG-MAISONETTE

DG

Wohnen/Essen/Küche	ca. 33,70 m ²
Schlafen/Ankleide	ca. 16,20 m ²
Bad	ca. 7,90 m ²
Gäste-WC	ca. 1,80 m ²
Flur	ca. 7,20 m ²
Hauswirtschaftsraum	ca. 3,80 m ²
Treppe	ca. 1,80 m ²
Dachterrasse (1/2x17,70m ²)	ca. 8,85 m ²

DS

Atelier	ca. 14,90 m ²
Flur	ca. 3,20 m ²

Wohnfläche	ca. 99,35 m²
Nutzbare Fläche	ca. 108,20 m²

Gemeinschaftsgarten
mit Kinderspielplatz

Maßstab ca. 1:100

WM = Waschmaschine


TR = Trockner

DFF = Dachflächenfenster

Sanitäre Einrichtungsgegenstände
und Möblierung sind beispielhaft.

Die dargestellte Möblierung gehört
nicht zum Leistungsumfang.

Grundrissänderungen und Flächen-
abweichungen seitens des Bauträgers
sind möglich.

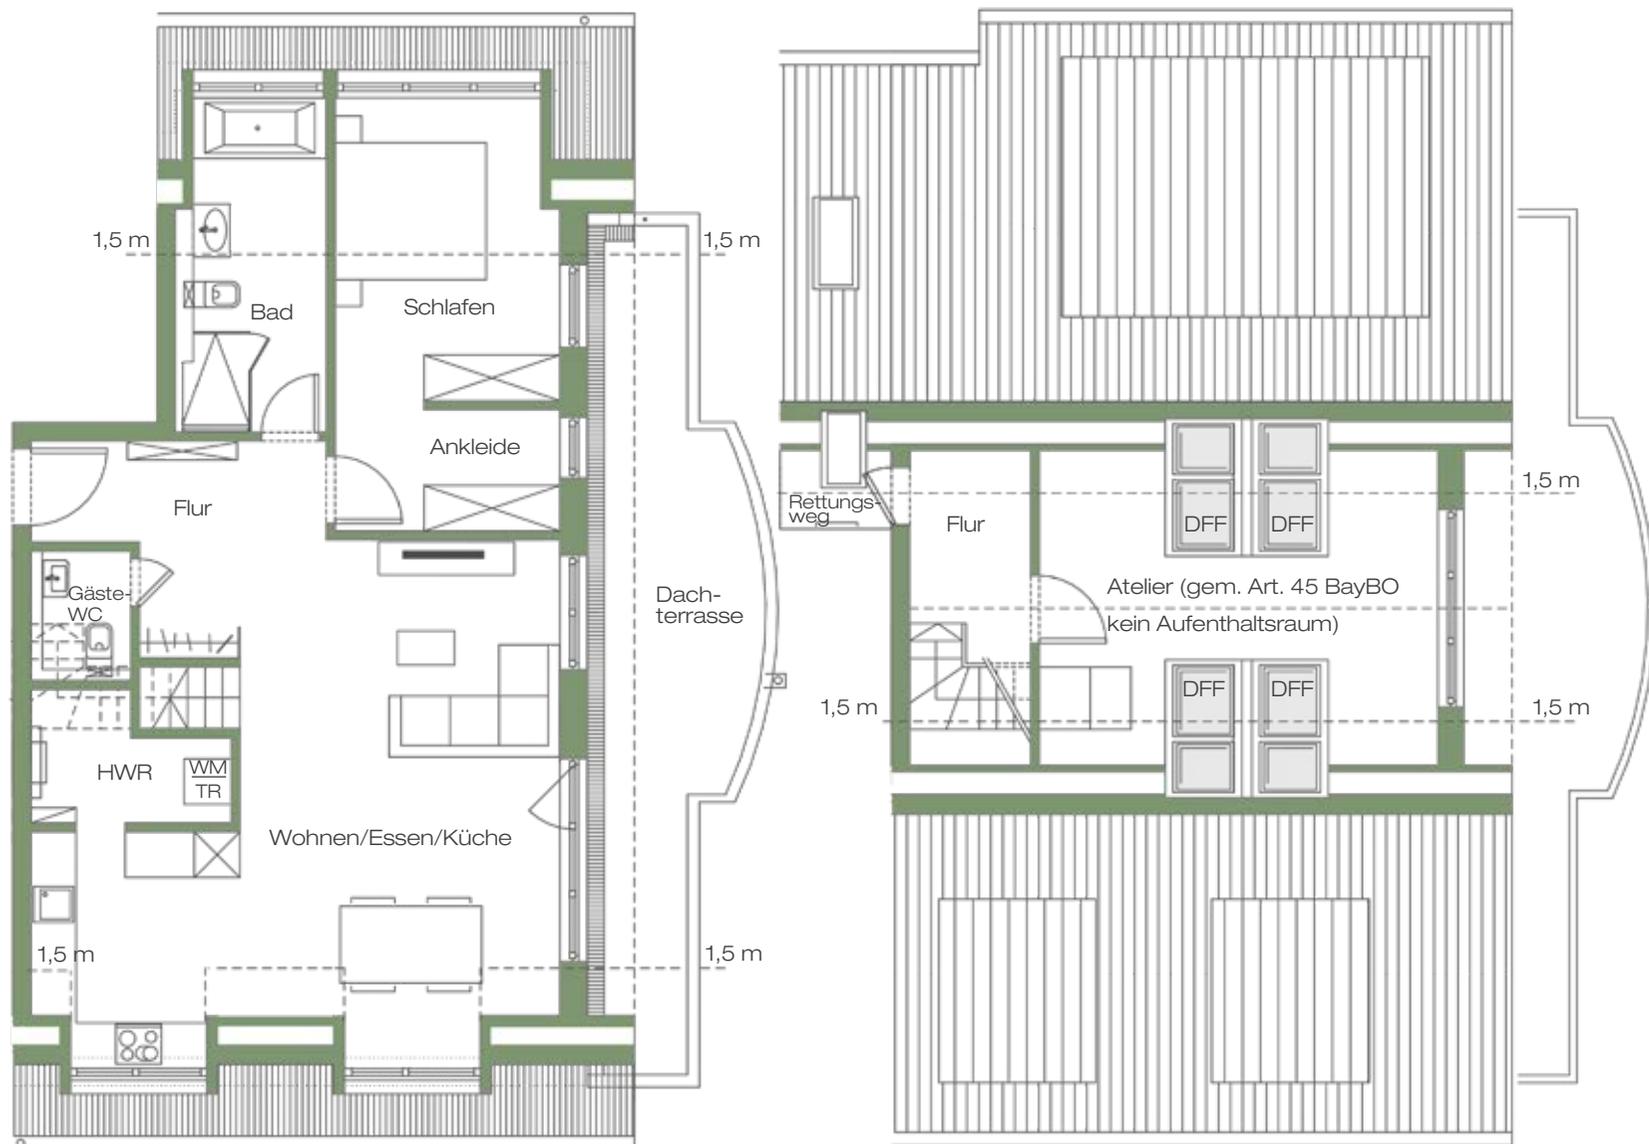

DG

DACHSPITZ